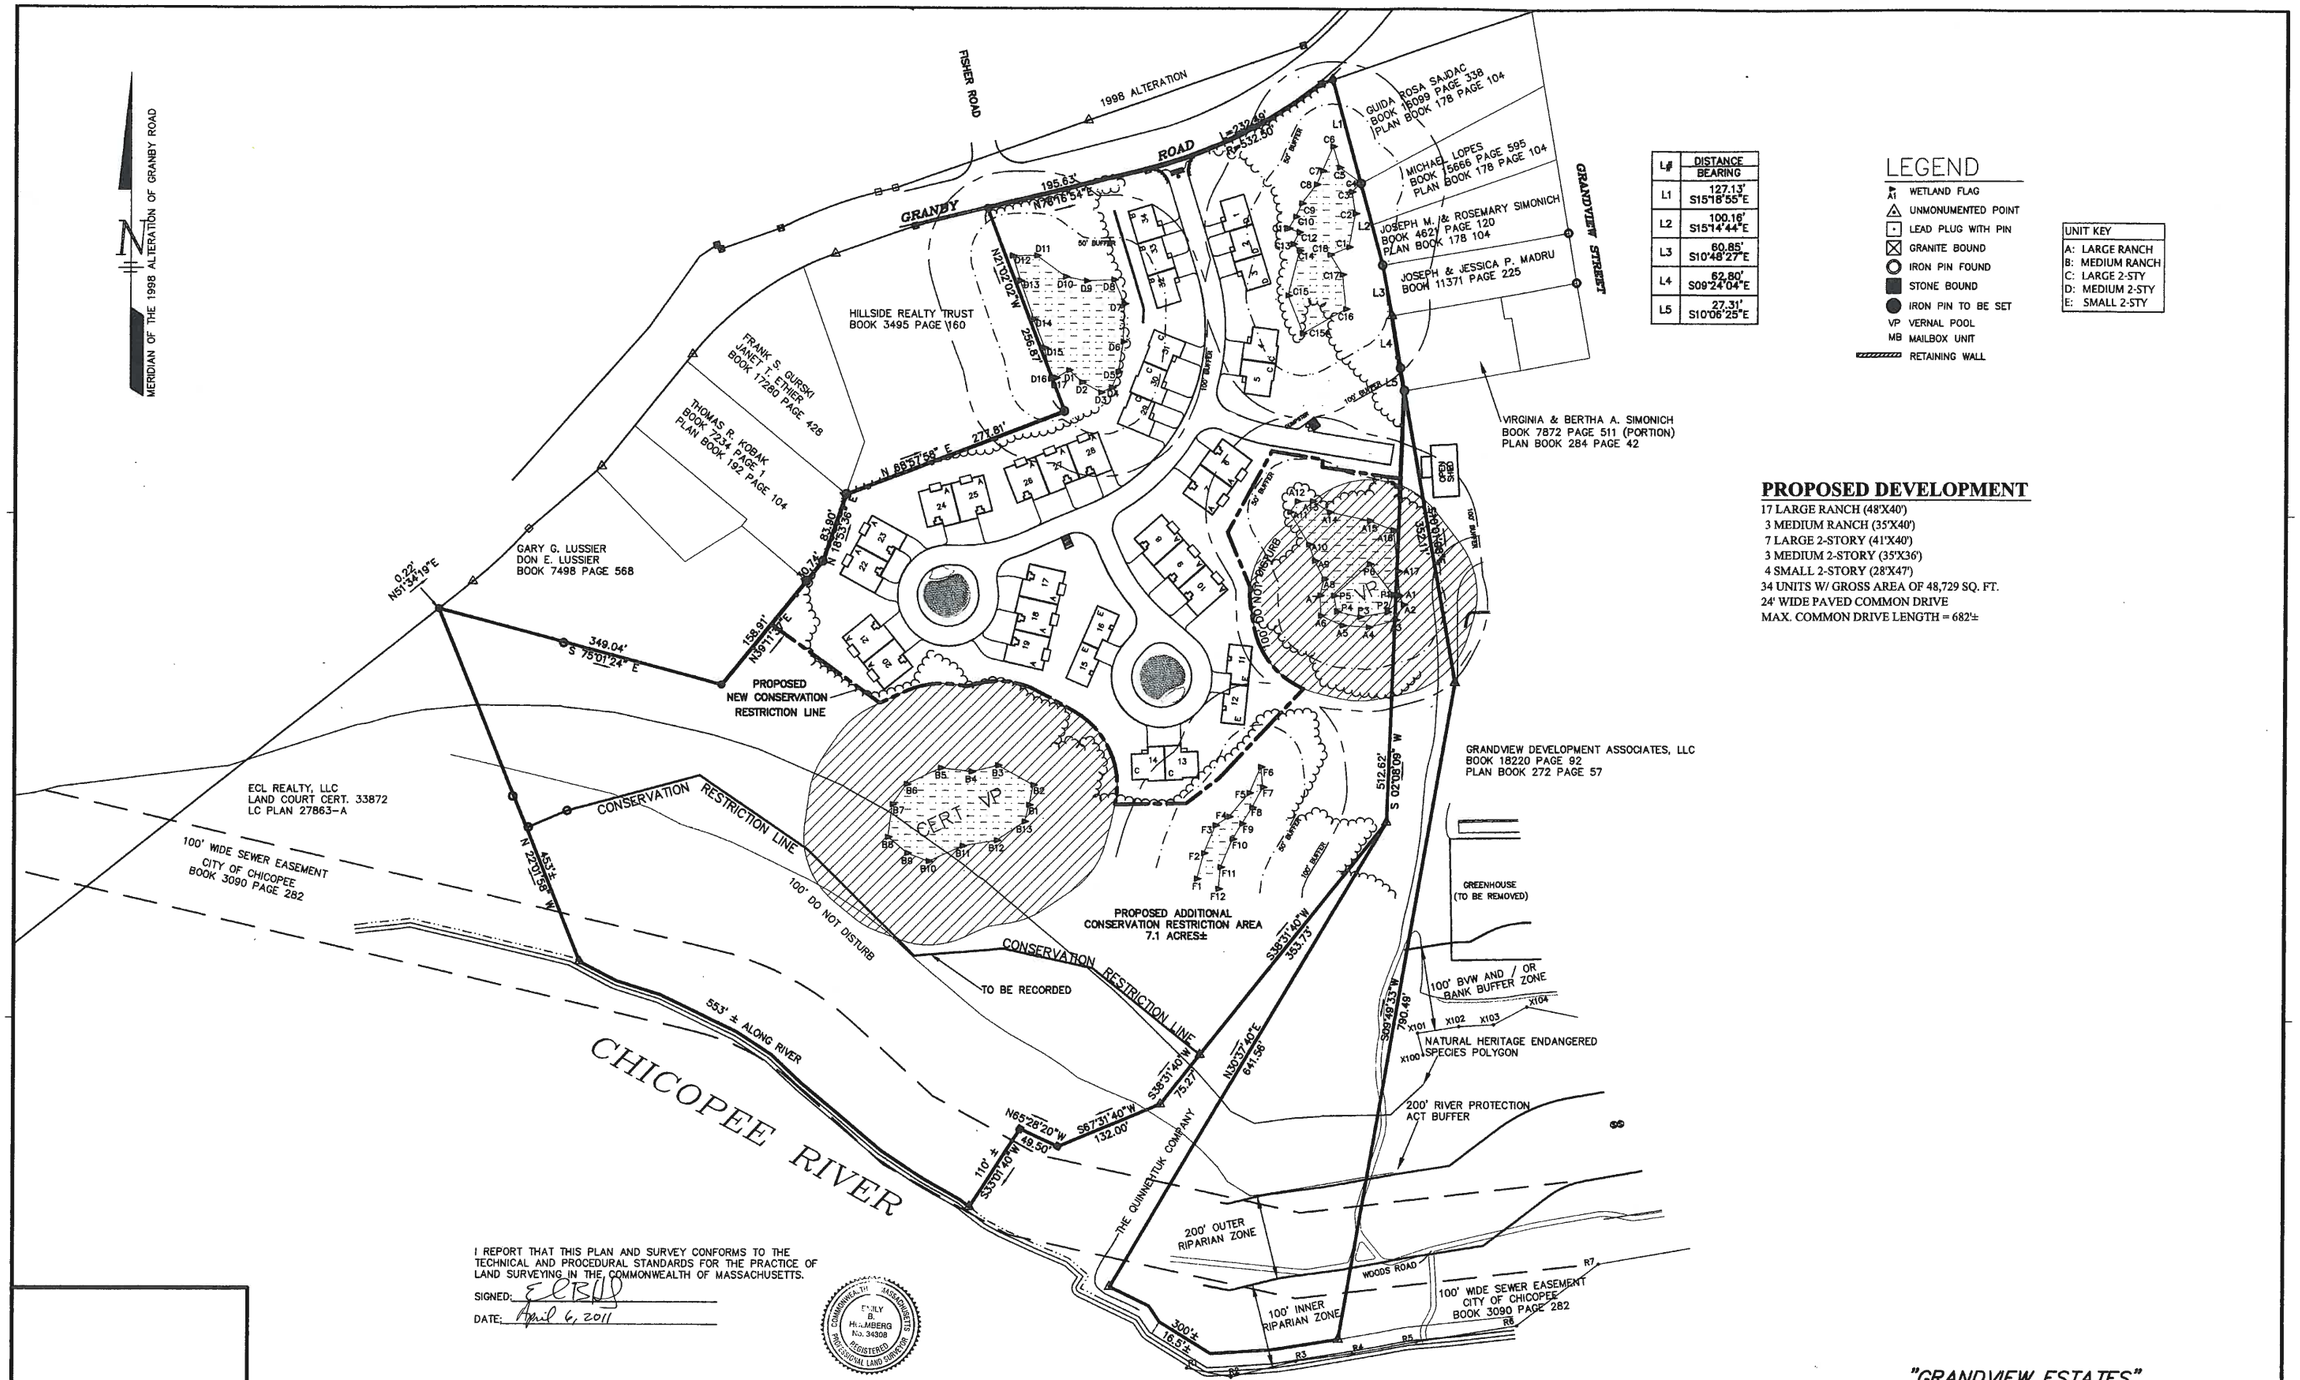

L#	DISTANCE / BEARING
L1	127.13' S15°18'55"E
L2	100.16' S15°14'44"E
L3	60.85' S10°48'27"E
L4	62.80' S09°24'04"E
L5	27.31' S10°06'25"E

DATE	REVISION	BY
4/06/11	BLDS/UTILITIES LANDSCAPING	MB/EBH
3/11/11	BLDS/UTILITIES LANDSCAPING	MB/EBH
4/14/08	BLDS/WALKS	MB/EBH

Holmberg & Howe
LAND SURVEYORS & CIVIL ENGINEERS

73 PRINCETON STREET
NO. CHELMSFORD, MA 01863
TELEPHONE (978) 251-3132
FAX (978) 251-0509

87 UNION STREET
P.O. BOX 945
EASTHAMPTON, MA 01027
TELEPHONE (413) 529-1700
FAX (413) 529-2237

37 DAMON POND ROAD
CHESTERFIELD, MA 01012
TELEPHONE (413) 296-4525
FAX (413) 529-2237

"GRANDVIEW ESTATES"

PROPOSED LAYOUT

GRANBY RD. CHICOPEE, MASSACHUSETTS

PREPARED FOR

GRANDVIEW DEVELOPMENT ASSOCIATES, LLC

JOB NO.: 2011-008	SCALE: 1"=80'	MARCH 6, 2008	SHEET: S2